


KÄYNTI A2:1 OVESTA AVOHOITOTALOON

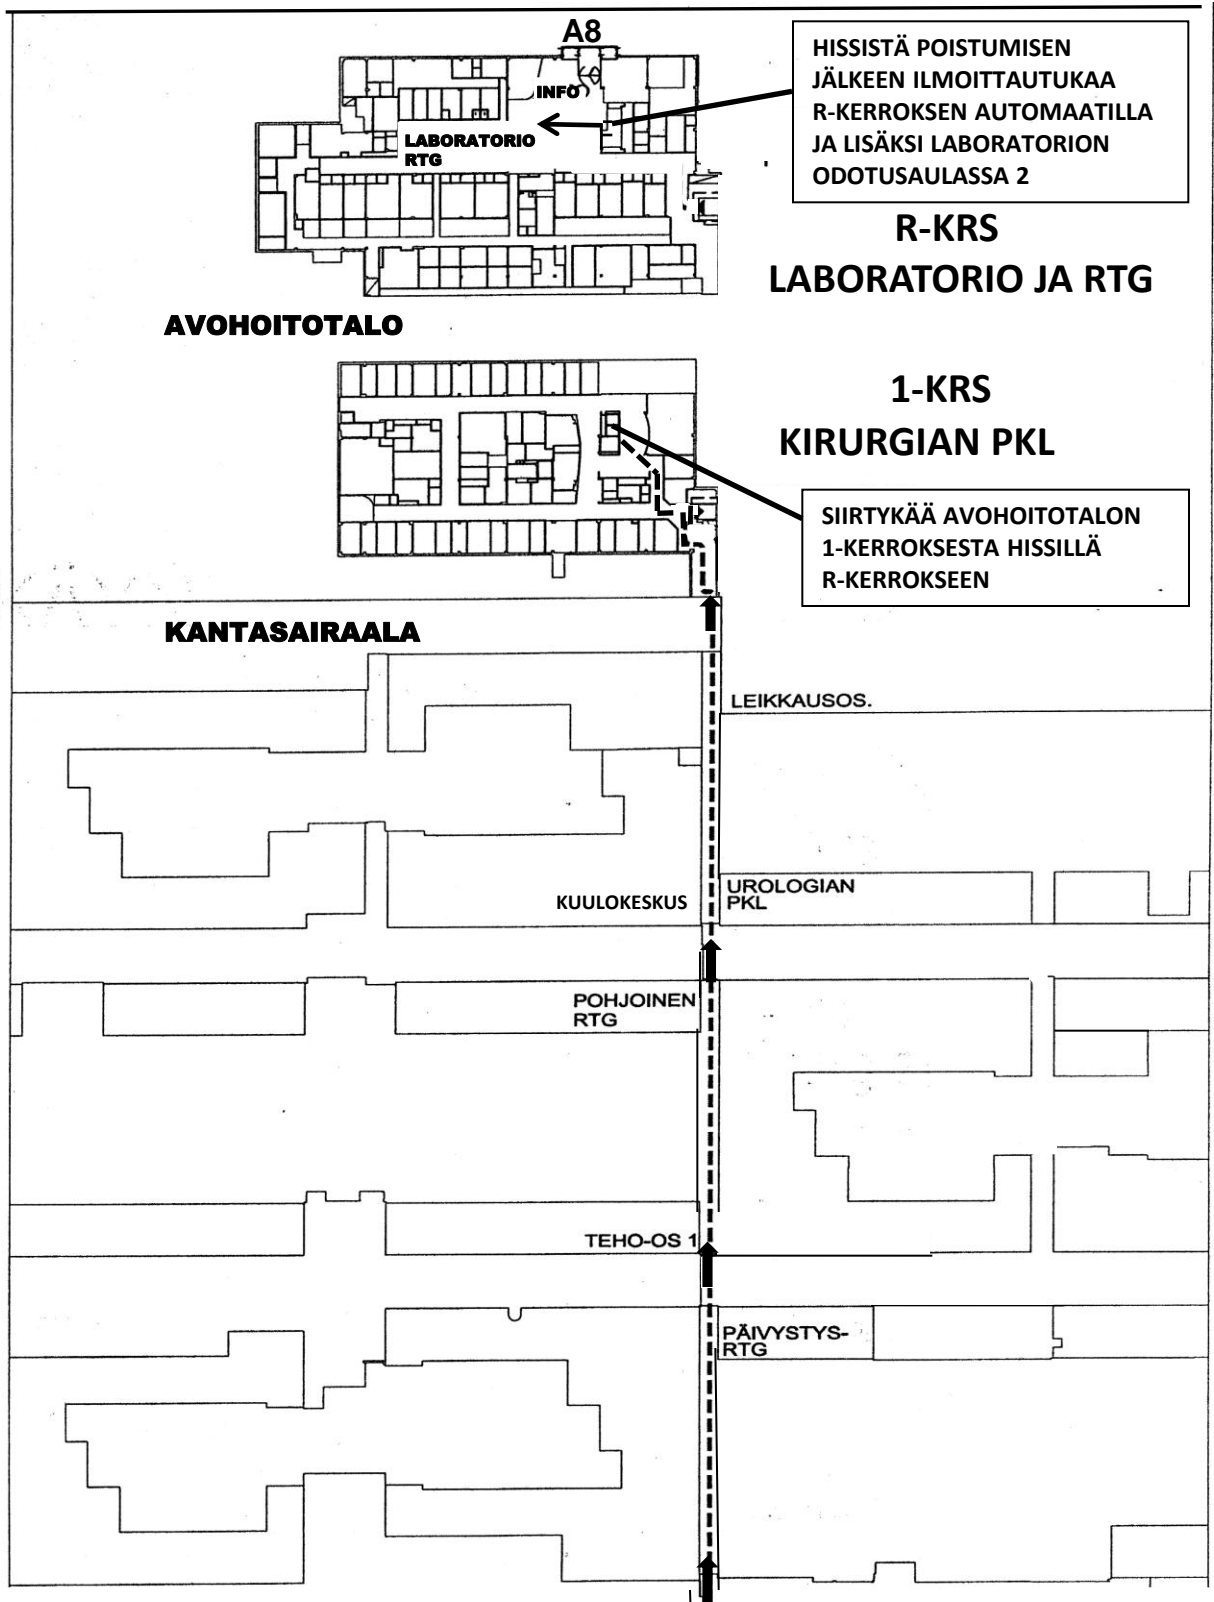

A2:1 SISÄÄNKÄYNTI
1 -KRS